

Vliegenvaalkasten

Doek

Achterzijde gesloten
fijnmazig vliegengaas


Looppad

Basisconstructie
(bij voorkeur van staal)

Luik t.b.v. verwijderen gevangen vliegen

Binnen- en buitenzijde vliegengaas beschermd
m.b.v. betongaas

SIZE A3	CAGE CODE	DWG NO.	REV
SCALE 1:20			SHEET 1 of 4

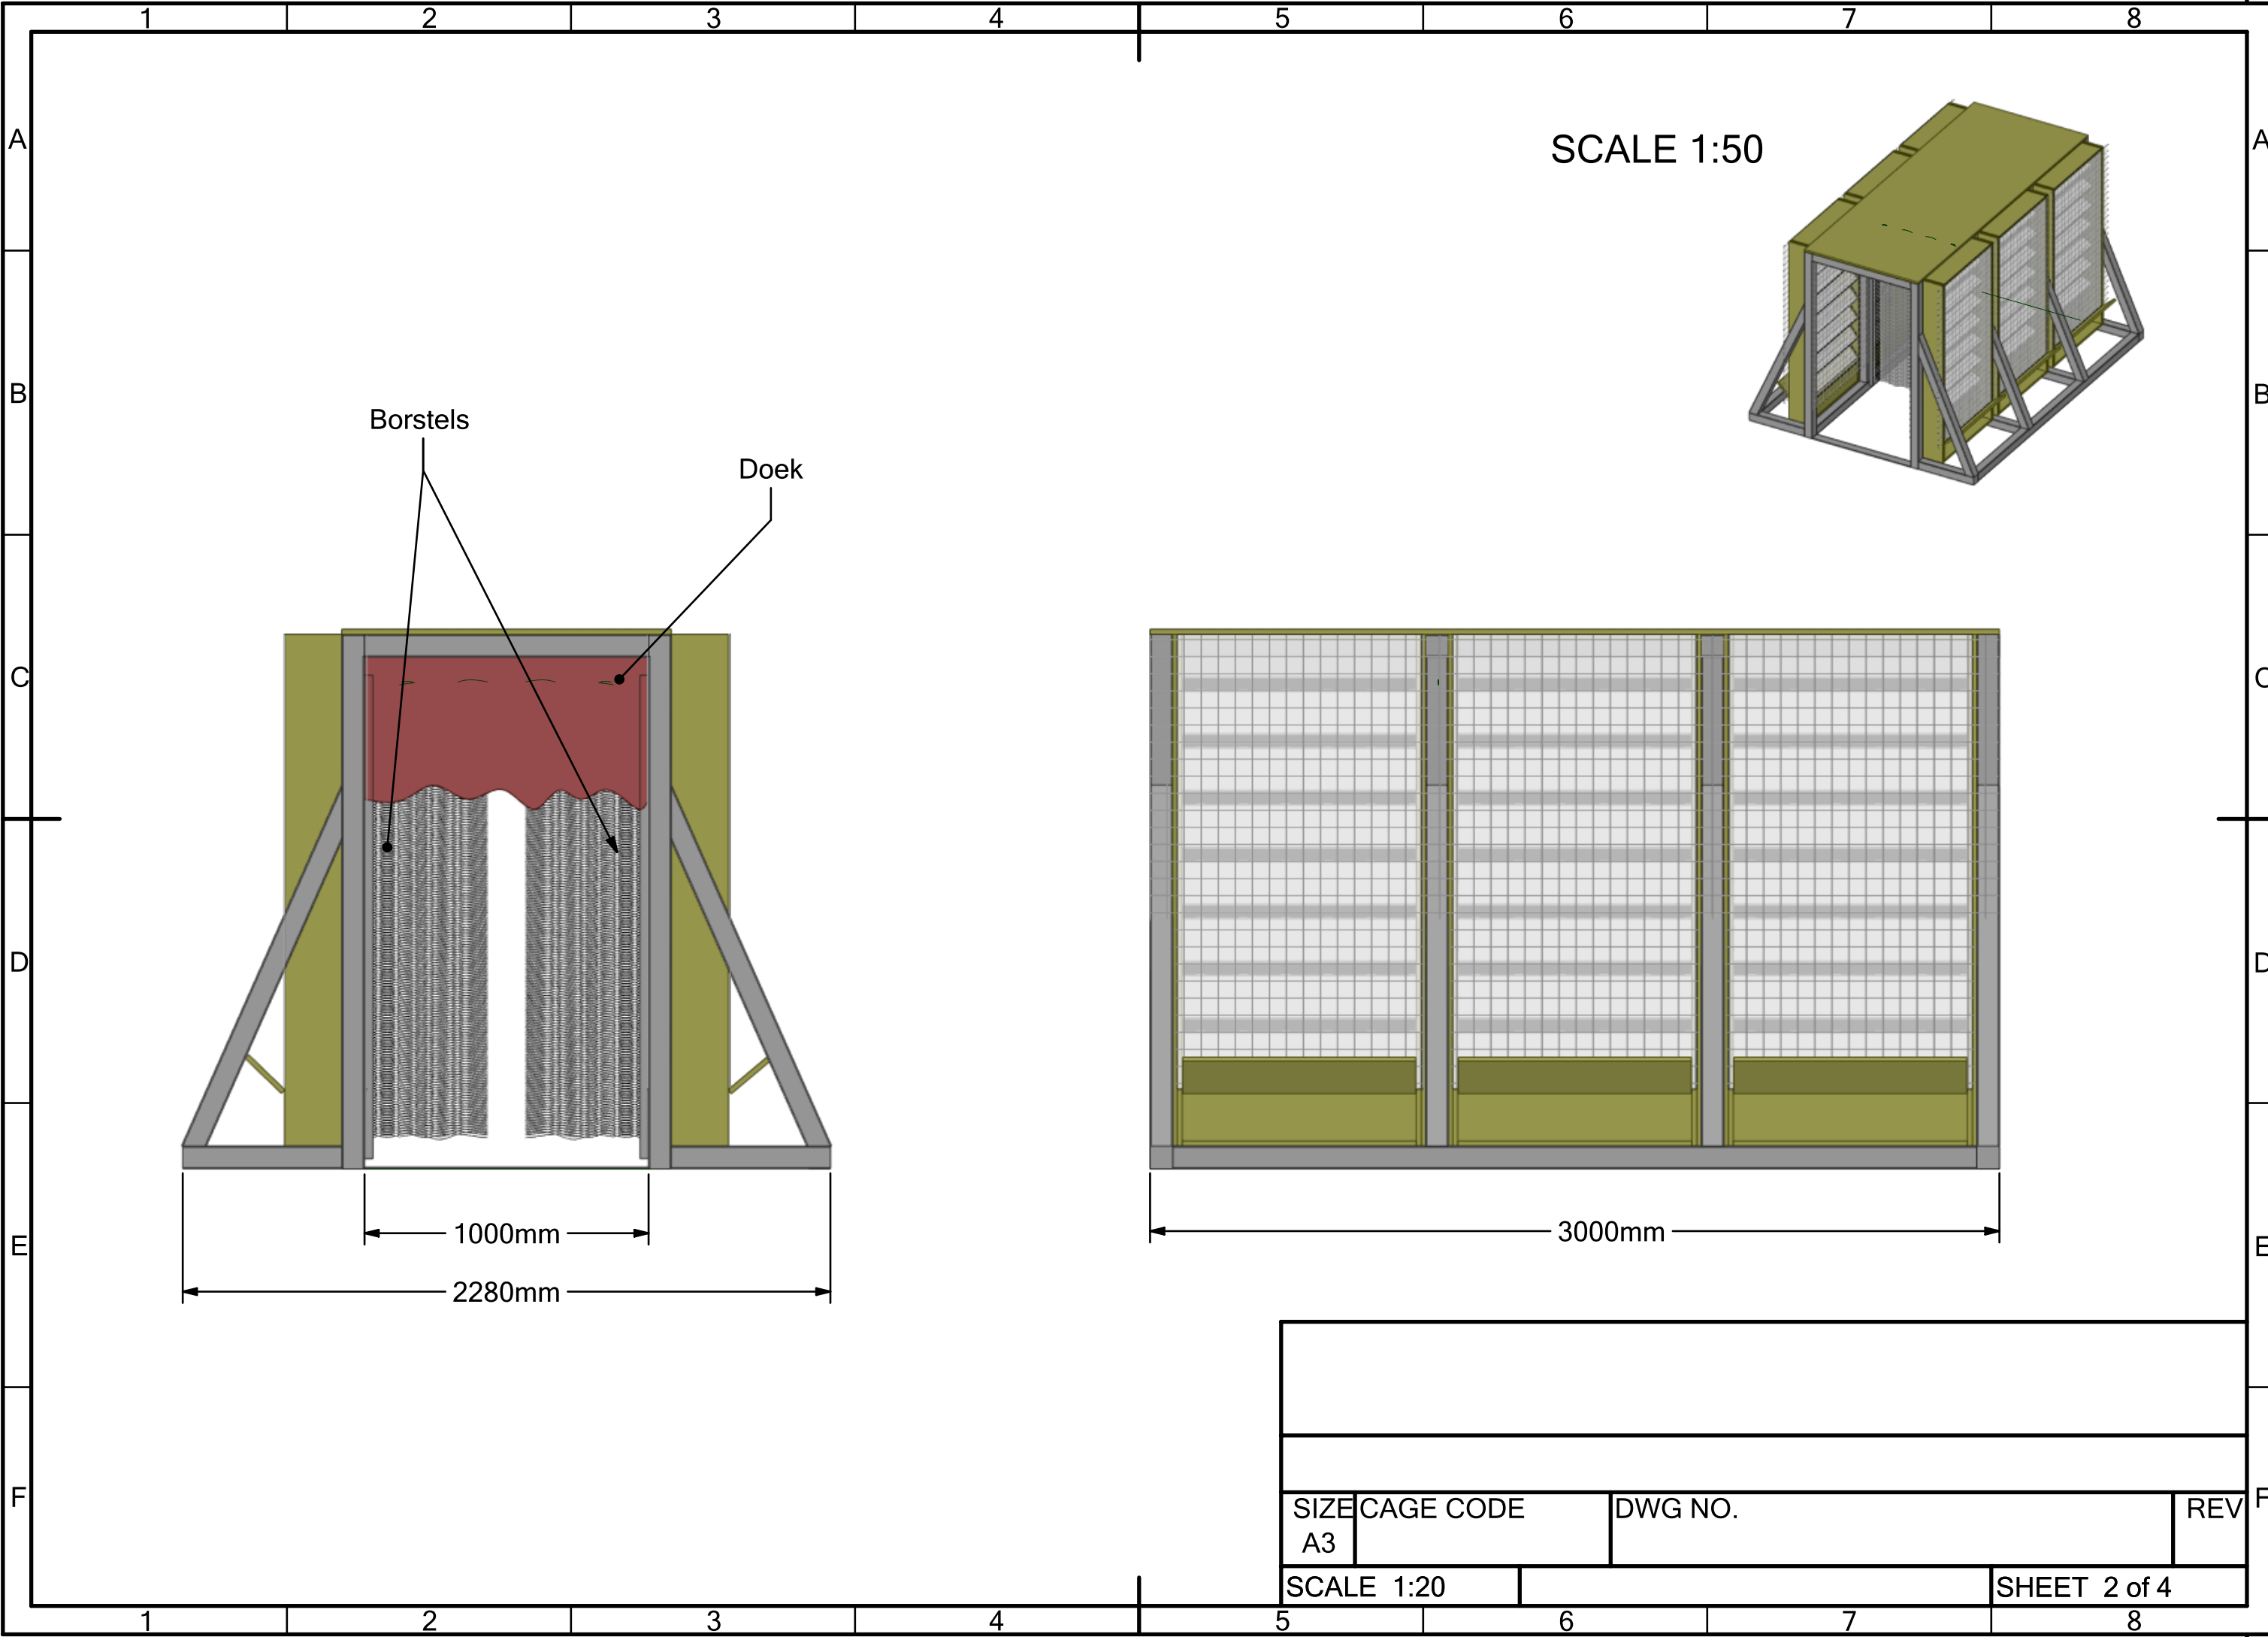

SCALE 1:50

Borstels


Doek

1000mm


2280mm

3000mm

SIZE A3	CAGE CODE	DWG NO.	REV
SCALE 1:20			SHEET 2 of 4

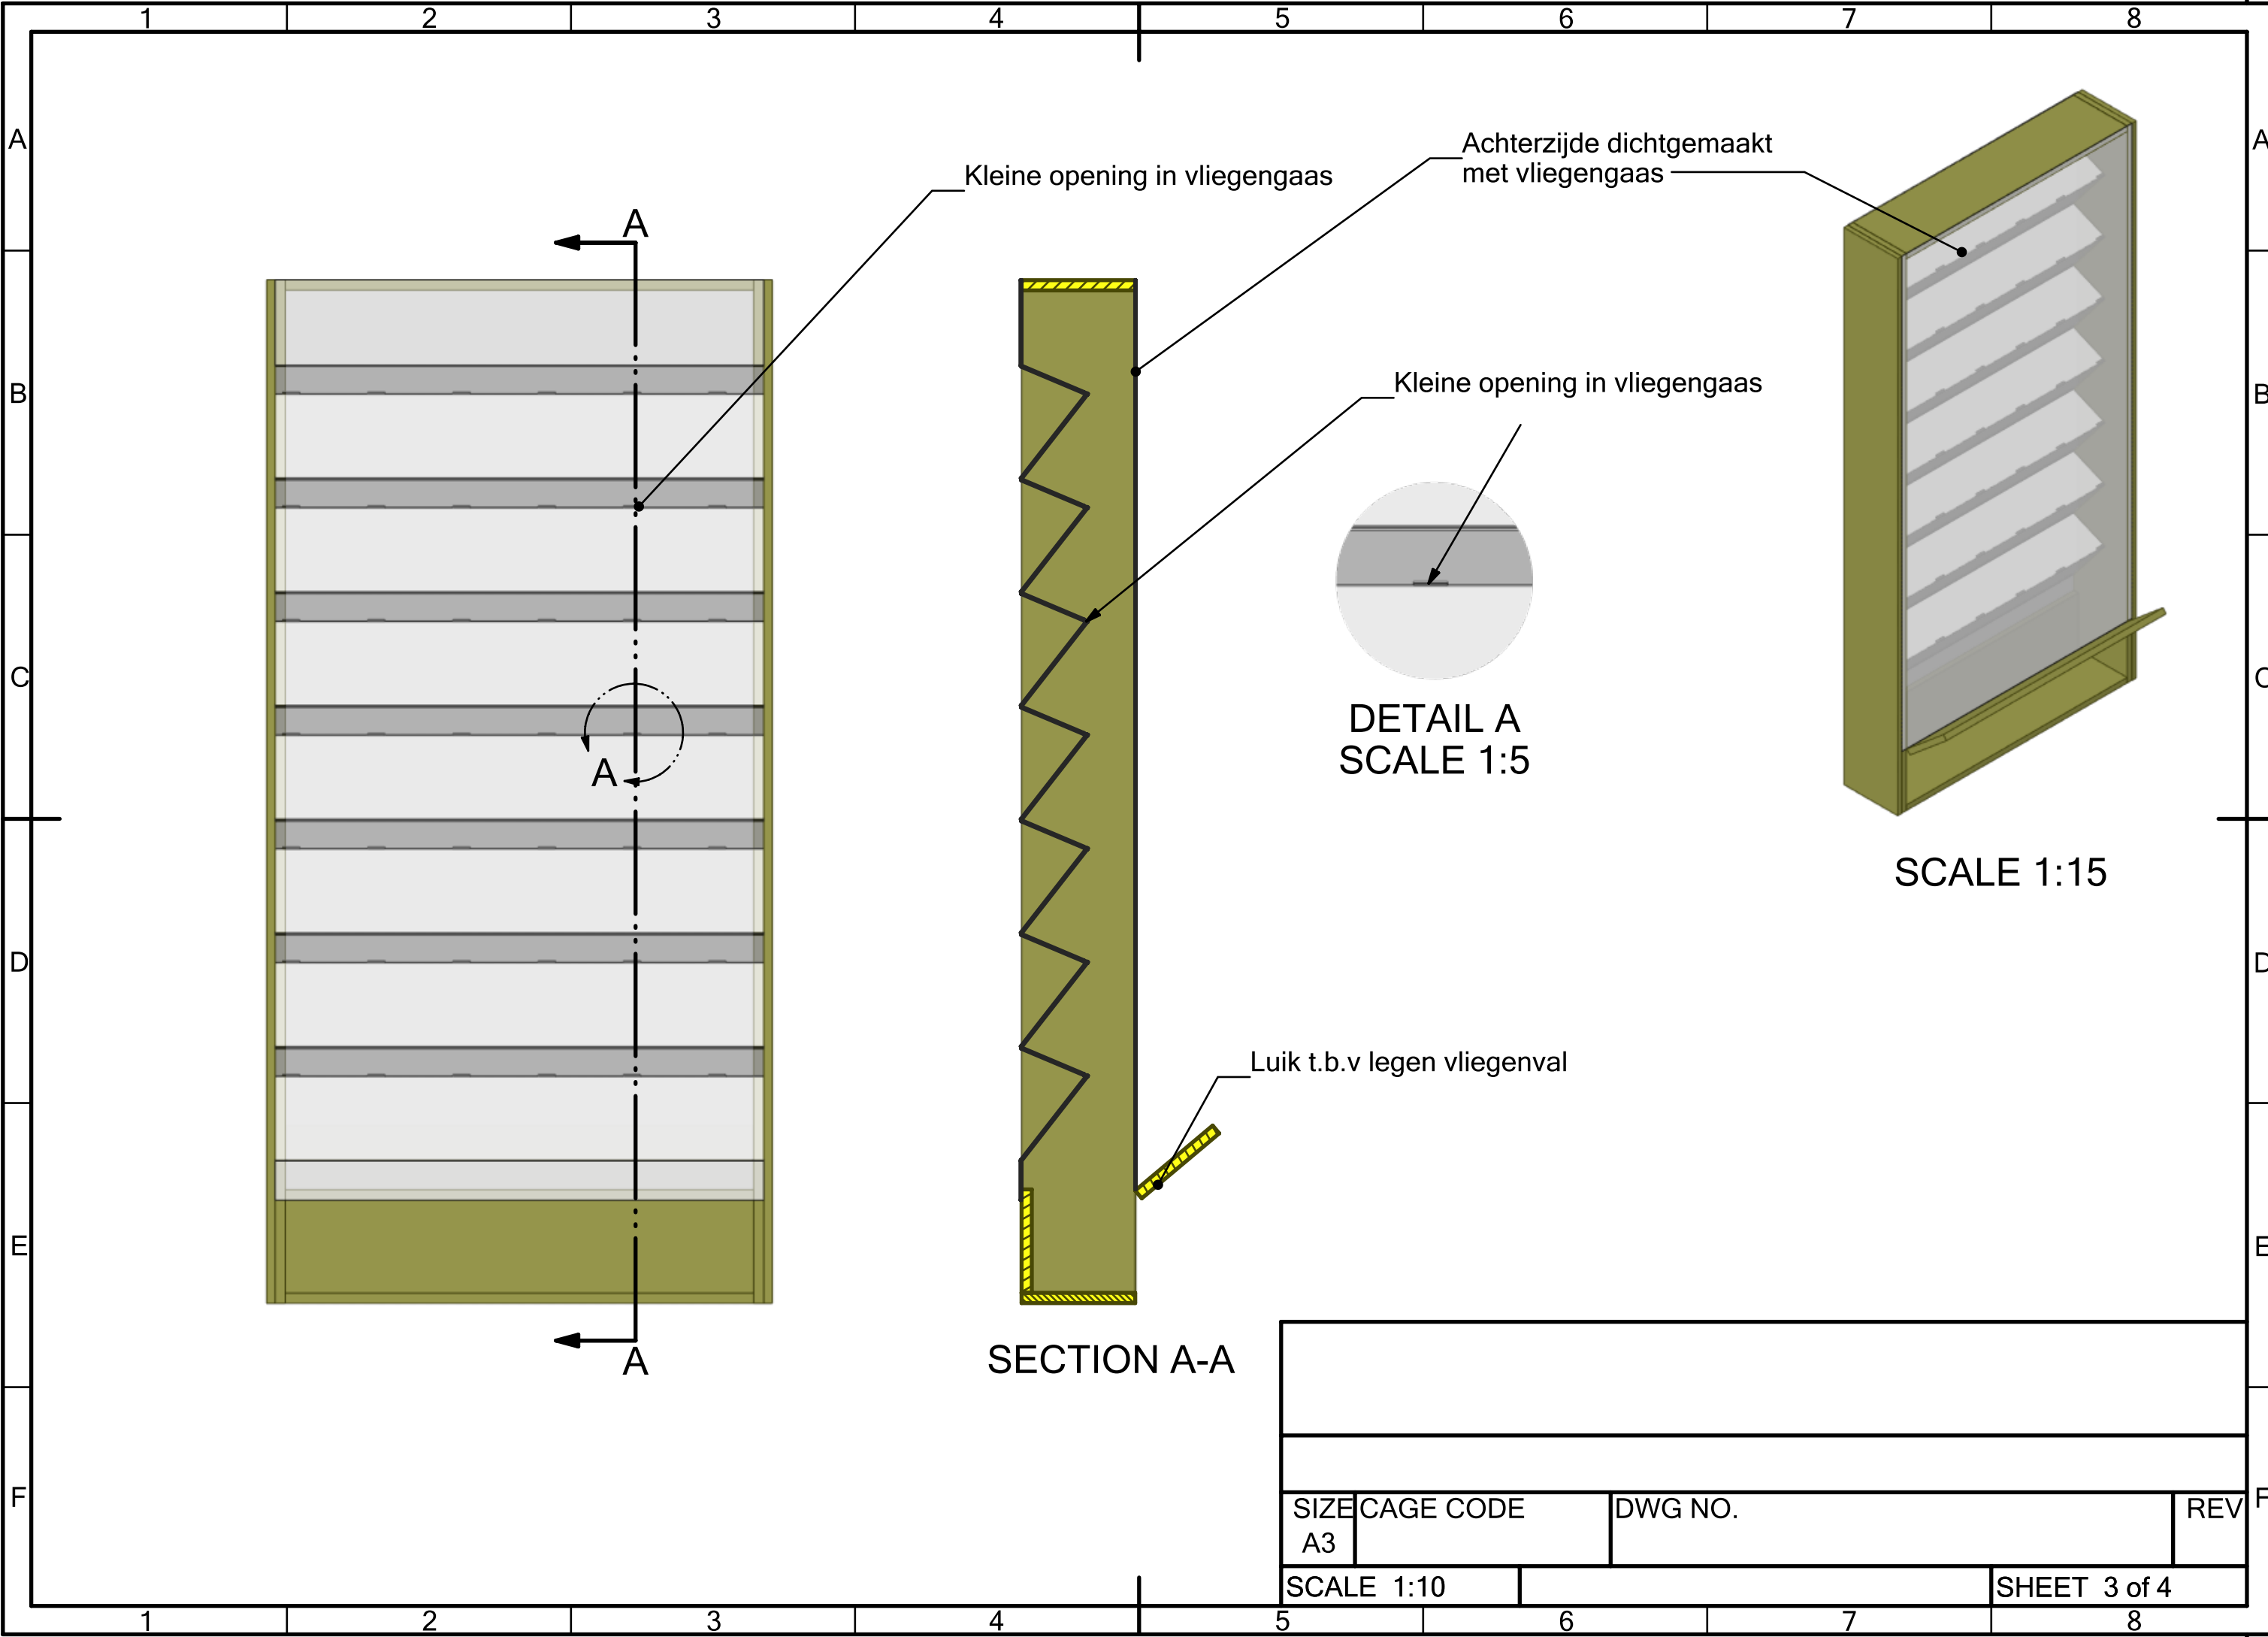

SIZE A3	CAGE CODE	DWG NO.	REV
SCALE 1:10			SHEET 3 of 4

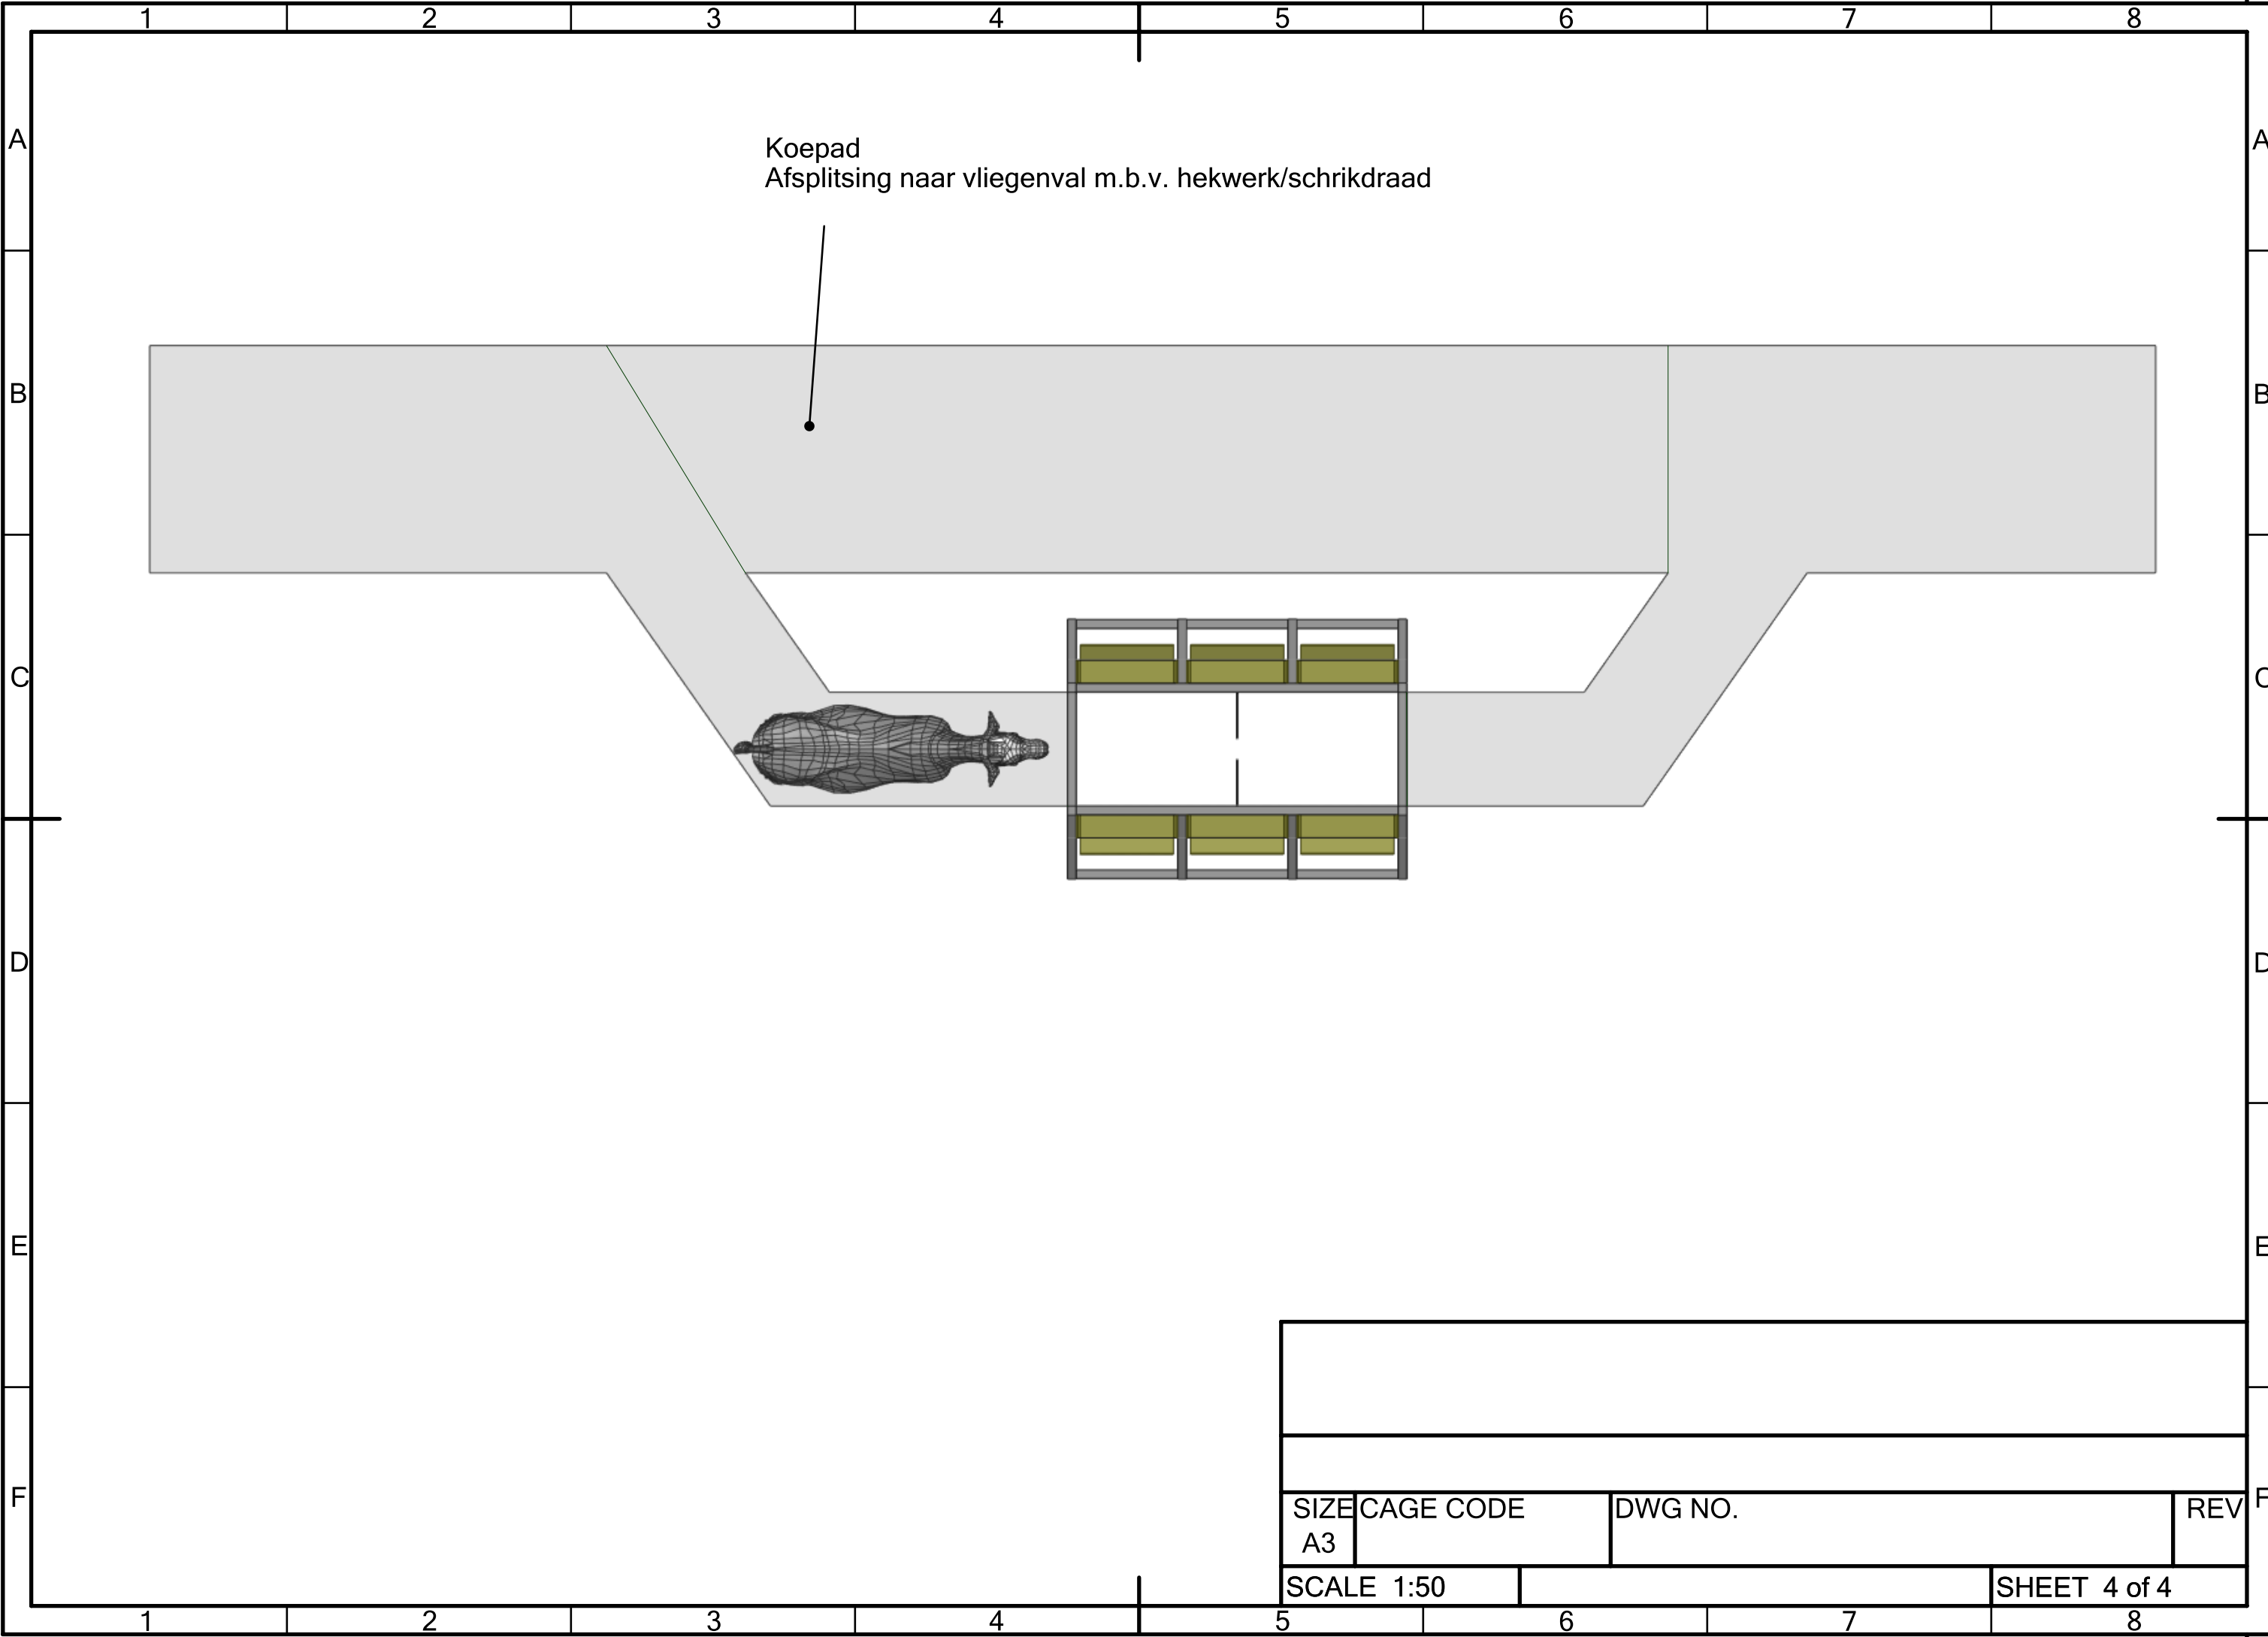

Koepad
 Afsplitsing naar vliegenvaal m.b.v. hekwerk/schrikdraad

SIZE A3	CAGE CODE	DWG NO.	REV
SCALE 1:50			SHEET 4 of 4